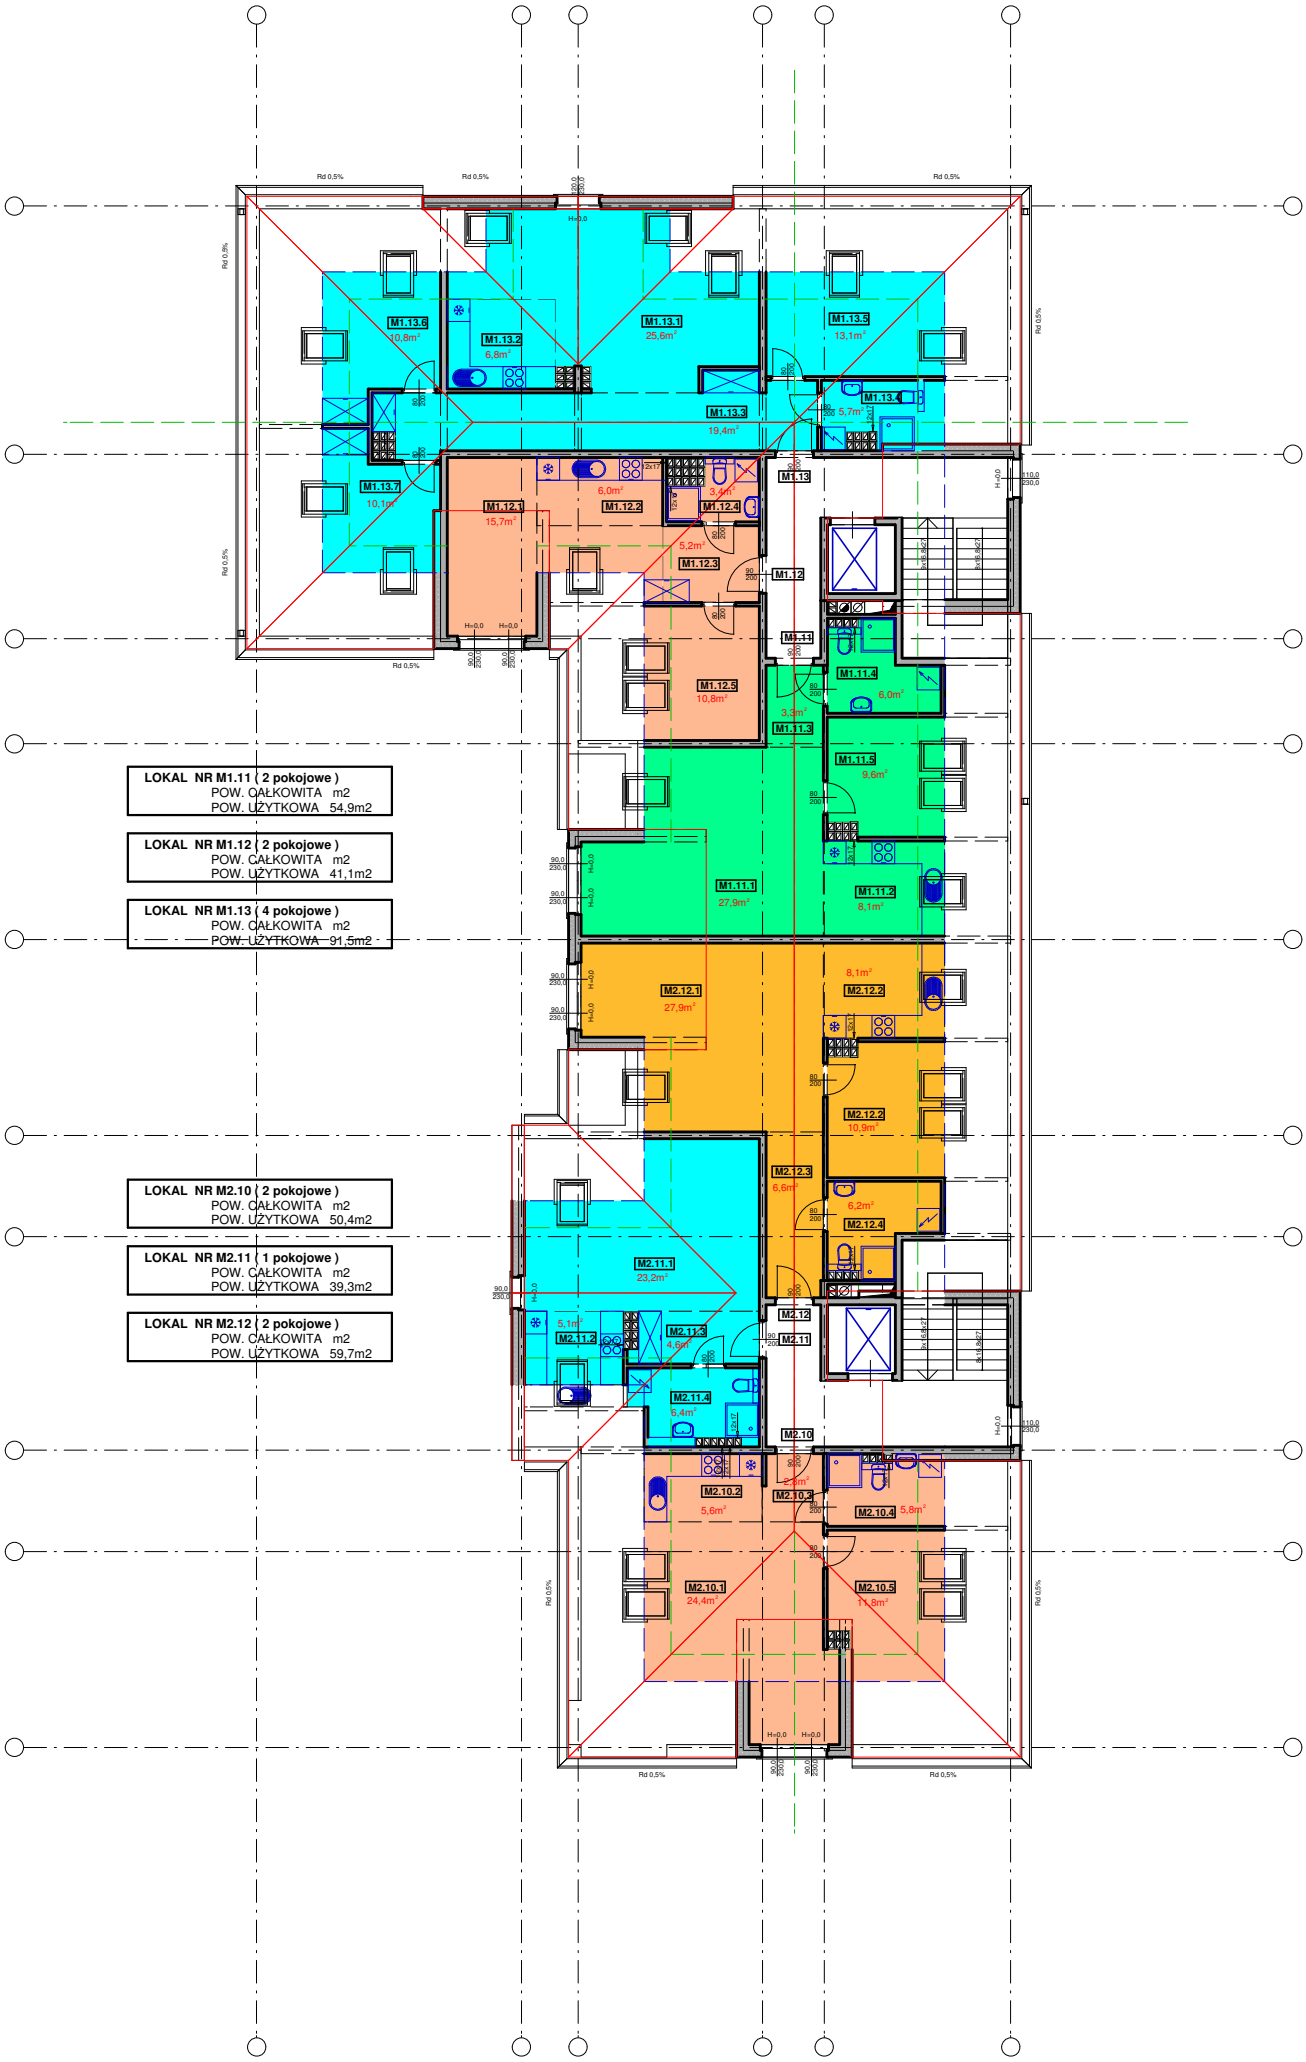

1624_Chojnów_Legnicka_rzut poddasza_skala 1:200