

1805_2R_Chojnow_ul Goleszanska

BUDYNEK JEDNORODZINNY - DWULOKALOWY

POW. UŻYTKOWA (netto) 207,0m²
POW. UŻYTKOWA (brutto) 238,8m²

POW. ZABUDOWY 167,4m²

POW. PŁYTY FUNDAMENTOWEJ 156,1m²

LOKAL NR 1

POW. UŻYTKOWA (netto) 103,5m²
POW. UŻYTKOWA (brutto) 119,4m²

LOKAL NR 2

POW. UŻYTKOWA (netto) 103,5m²
POW. UŻYTKOWA (brutto) 119,4m²

PARTER - LOKAL NR 1

POW. UŻYT. PARTERU (netto) 65,2m²
POW. UŻYT. PARTERU (brutto) 72,1m²

PARTER - LOKAL NR 2

POW. UŻYT. PARTERU (netto) 65,2m²
POW. UŻYT. PARTERU (brutto) 72,1m²

1.1	WIATROLAP	4,8 m ²
	plytki gresowe	

1.2	WC	1,5 m ²
	plytki gresowe	

1.3	HOLL / KORYTARZ	5,0 m ²
	plytki gresowe	

1.4	ANEKS KUCHENNY	5,5 m ²
	plytki gresowe	

1.5	JADALNIA	5,8 m ²
	plytki gresowe	

1.6	POKÓJ DZIENNY	23,2 m ²
	panele podlogowe	

1.7	POM. TECH / KOTŁOWNIA	3,9 m ²
	plytki gresowe	

1.8	GARAŻ	15,5 m ²
	posadzka betonowa	

2.1	WIATROLAP	4,8 m ²
	plytki gresowe	

2.2	WC	1,5 m ²
	plytki gresowe	

2.3	HOLL / KORYTARZ	5,0 m ²
	plytki gresowe	

2.4	ANEKS KUCHENNY	5,5 m ²
	plytki gresowe	

2.5	JADALNIA	5,8 m ²
	plytki gresowe	

2.6	POKÓJ DZIENNY	23,2 m ²
	panele podlogowe	

2.7	POM. TECH / KOTŁOWNIA	3,9 m ²
	plytki gresowe	

2.8	GARAŻ	15,5 m ²
	posadzka betonowa	

PODDASZE - LOKAL NR 1

POW. UŻYT. PODDASZA (netto) 38,3m²
POW. UŻYT. PODDASZA (brutto) 47,3m²

PODDASZE - LOKAL NR 2

POW. UŻYT. PODDASZA (netto) 38,3m²
POW. UŻYT. PODDASZA (brutto) 47,3m²

1.9	KORYTARZ	4,0m ²
	panele podlogowe	

1.10	POKÓJ	8,6m ²
	panele podlogowe	

1.11	POKÓJ	12,6m ²
	panele podlogowe	

1.12	POKÓJ	8,8m ²
	panele podlogowe	

1.13	ŁAZIENKA	4,3m ²
	plytki gresowe	


2.9	KORYTARZ	4,0m ²
	panele podlogowe	

2.10	POKÓJ	8,6m ²
	panele podlogowe	

2.11	POKÓJ	12,6m ²
	panele podlogowe	

2.12	POKÓJ	8,8m ²
	panele podlogowe	

2.13	ŁAZIENKA	4,3m ²
	plytki gresowe	

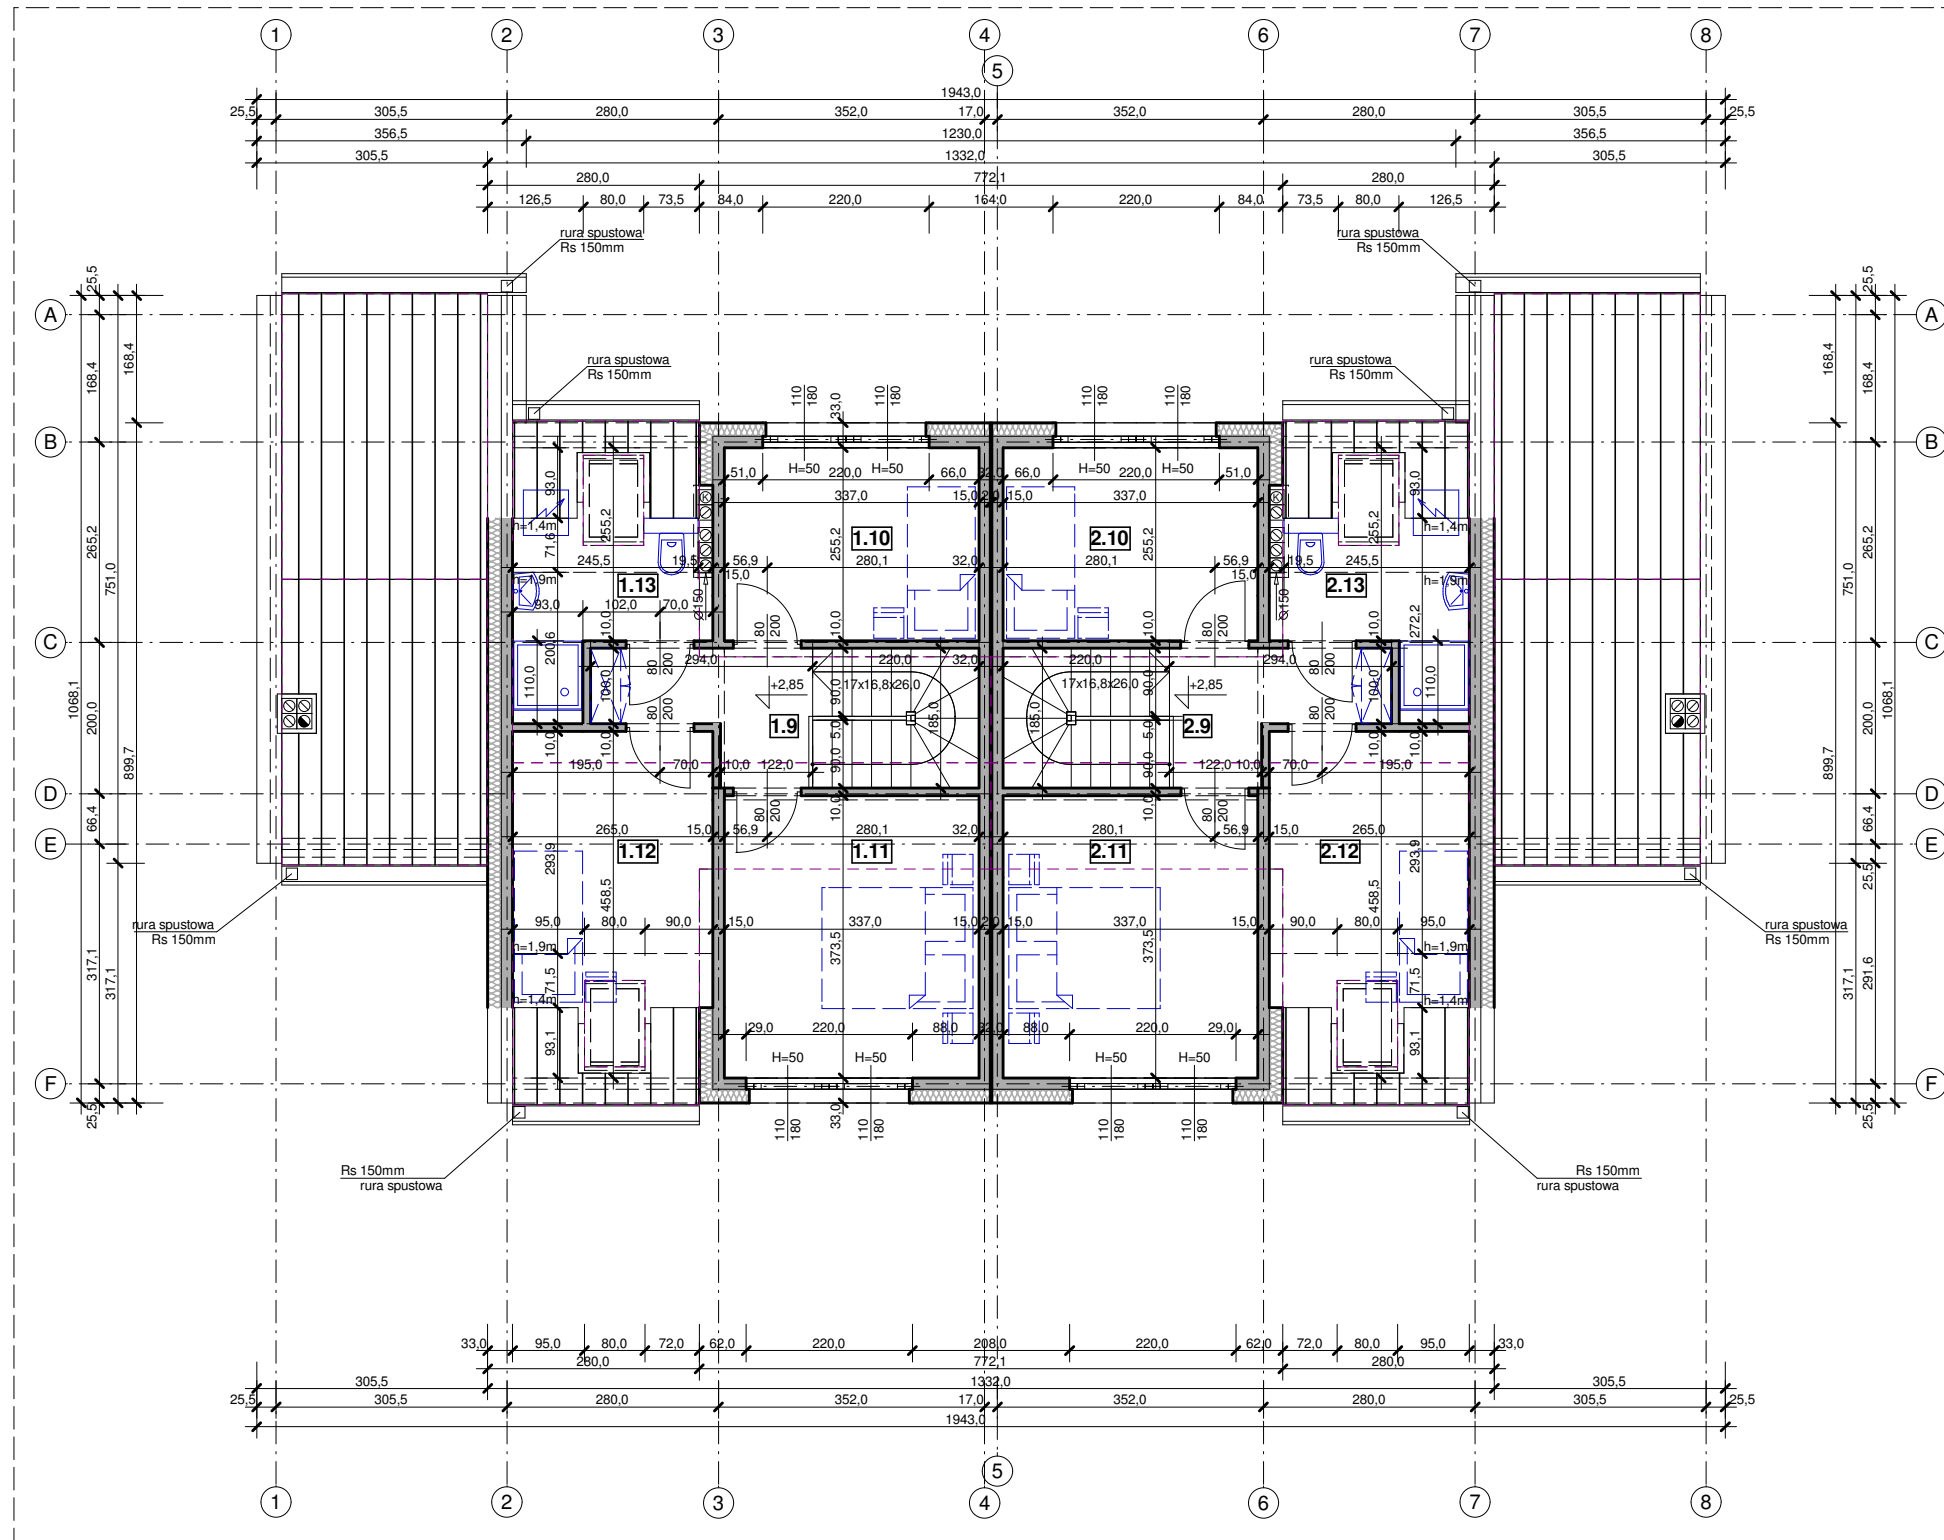

PODDASZE