

1805_2Rplus_Chojnow_ul Goleszajska

BUDYNEK JEDNORODZINNY - DWULOKALOWY

POW. UŻYTKOWA (netto) 219,2m²

POW. UŻYTKOWA (brutto) 253,2m²

POW. ZABUDOWY 181,8m²

POW. PŁYTY FUNDAMENTOWEJ 170,5m²

LOKAL NR 1

POW. UŻYTKOWA (netto) 109,6m²

POW. UŻYTKOWA (brutto) 126,6m²

LOKAL NR 2

POW. UŻYTKOWA (netto) 109,6m²

POW. UŻYTKOWA (brutto) 126,6m²

PARTER - LOKAL NR 1


POW. UŻYT. PARTERU (netto) 71,3m²

POW. UŻYT. PARTERU (brutto) 79,3m²

PARTER - LOKAL NR 2

POW. UŻYT. PARTERU (netto) 71,3m²

POW. UŻYT. PARTERU (brutto) 79,3m²

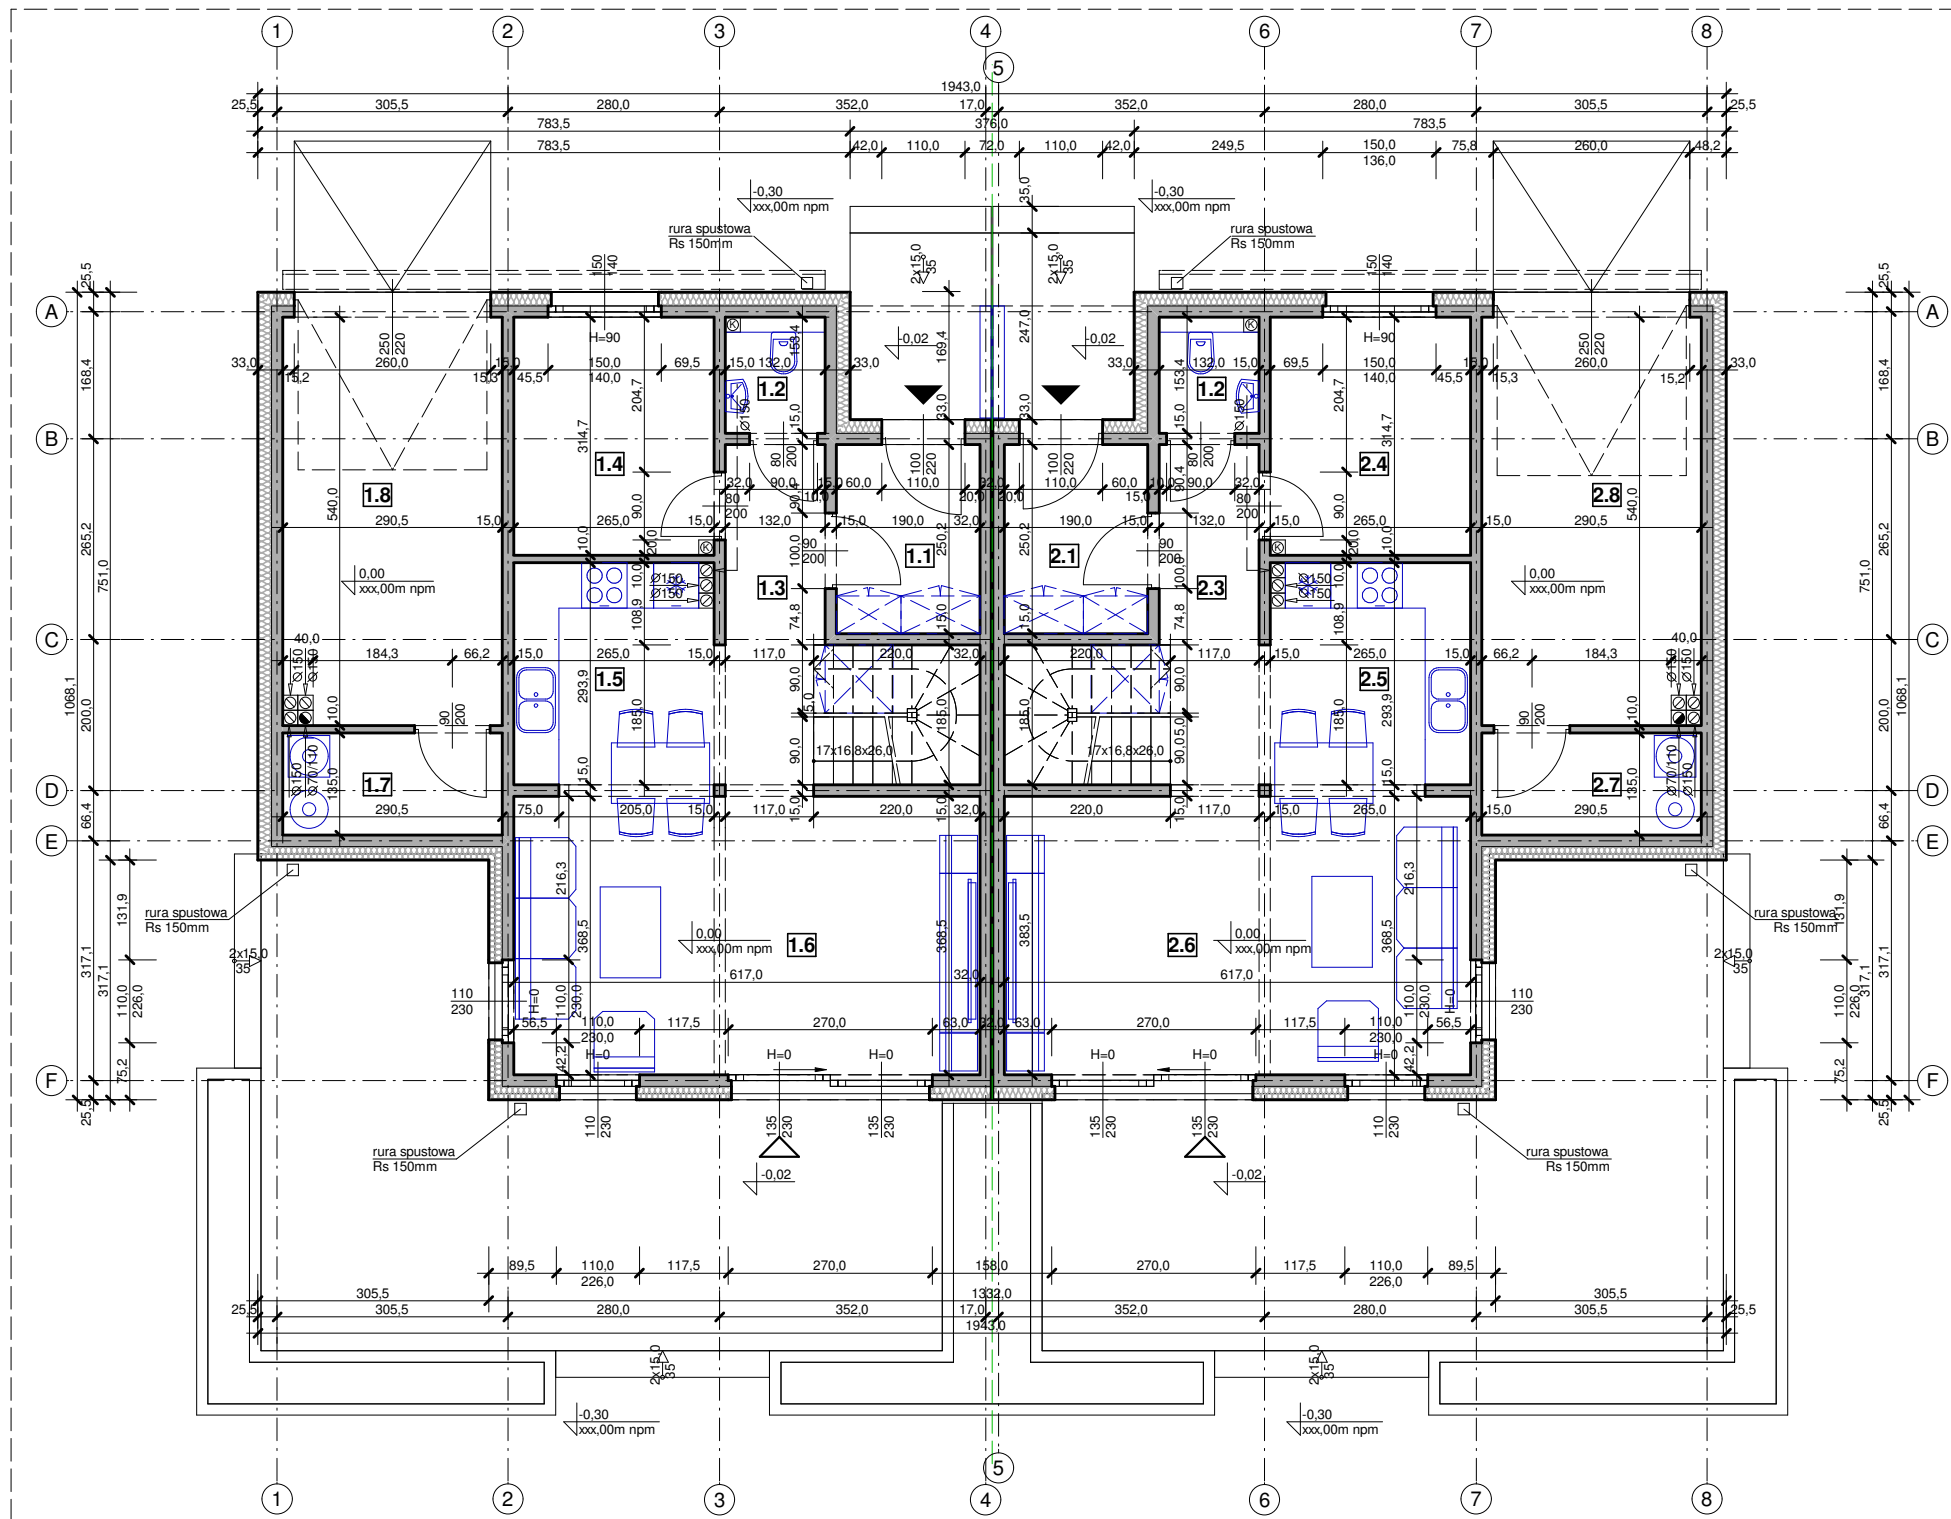

PARTER

1.1	WIATROŁAP płytki gresowe	4,8 m ²
-----	-----------------------------	--------------------

1.2	WC płytki gresowe	2,0 m ²
-----	----------------------	--------------------

1.3	HOLL / KORYTARZ płytki gresowe	5,7 m ²
-----	-----------------------------------	--------------------

1.4	POKÓJ panele podlogowe	8,3 m ²
-----	---------------------------	--------------------

1.5	ANEKS KUCHENNY płytki gresowe	7,9 m ²
-----	----------------------------------	--------------------

1.6	POKÓJ DZIENNY panele podlogowe	23,2 m ²
-----	-----------------------------------	---------------------

1.7	POM. TECH / KOTŁOWNIA płytki gresowe	3,9 m ²
-----	---	--------------------

1.8	GARAŻ posadzka betonowa	15,5 m ²
-----	----------------------------	---------------------

2.1	WIATROŁAP płytki gresowe	4,8 m ²
-----	-----------------------------	--------------------

2.2	WC płytki gresowe	2,0 m ²
-----	----------------------	--------------------

2.3	HOLL / KORYTARZ płytki gresowe	5,7 m ²
-----	-----------------------------------	--------------------

2.4	POKÓJ panele podlogowe	8,3 m ²
-----	---------------------------	--------------------

2.5	ANEKS KUCHENNY płytki gresowe	7,9 m ²
-----	----------------------------------	--------------------

2.6	POKÓJ DZIENNY panele podlogowe	23,2 m ²
-----	-----------------------------------	---------------------

2.7	POM. TECH / KOTŁOWNIA płytki gresowe	3,9 m ²
-----	---	--------------------

2.8	GARAŻ posadzka betonowa	15,5 m ²
-----	----------------------------	---------------------

PODDASZE - LOKAL NR 1

POW. UŻYT. PODDASZA (netto) 38,3m²

POW. UŻYT. PODDASZA (brutto) 47,3m²

PODDASZE - LOKAL NR 2

POW. UŻYT. PODDASZA (netto) 38,3m²

POW. UŻYT. PODDASZA (brutto) 47,3m²

1.9	KORYTARZ panele podlogowe	4,0m ²
-----	------------------------------	-------------------

1.10	POKÓJ panele podlogowe	8,6m ²
------	---------------------------	-------------------

1.11	POKÓJ panele podlogowe	12,6m ²
------	---------------------------	--------------------

1.12	POKÓJ panele podlogowe	8,8m ²
------	---------------------------	-------------------

1.13	ŁAZIENKA płytki gresowe	4,3m ²
------	----------------------------	-------------------

2.9	KORYTARZ panele podlogowe	4,0m ²
-----	------------------------------	-------------------

2.10	POKÓJ panele podlogowe	8,6m ²
------	---------------------------	-------------------

2.11	POKÓJ panele podlogowe	12,6m ²
------	---------------------------	--------------------

2.12	POKÓJ panele podlogowe	8,8m ²
------	---------------------------	-------------------

2.13	ŁAZIENKA płytki gresowe	4,3m ²
------	----------------------------	-------------------